
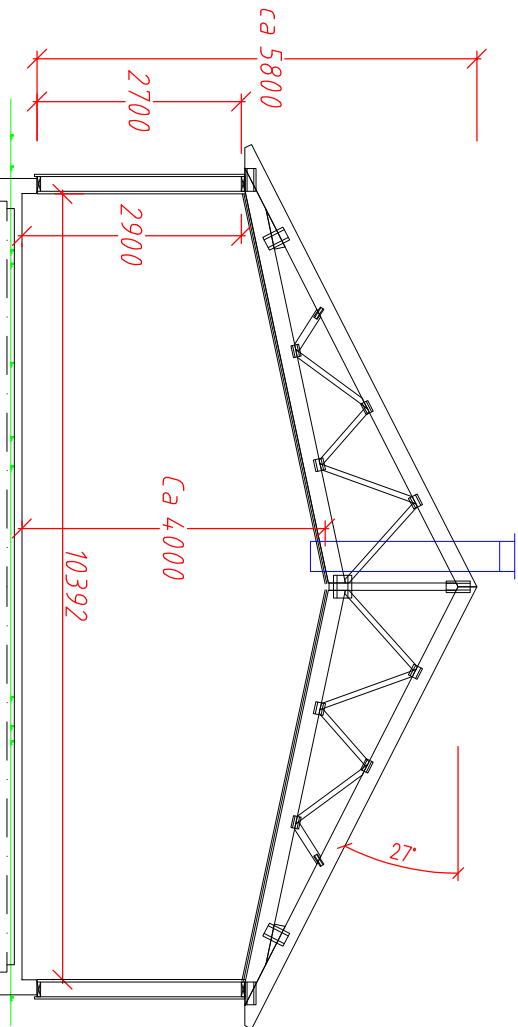
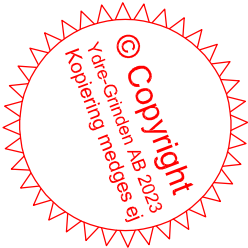


Planlösning förslag 3

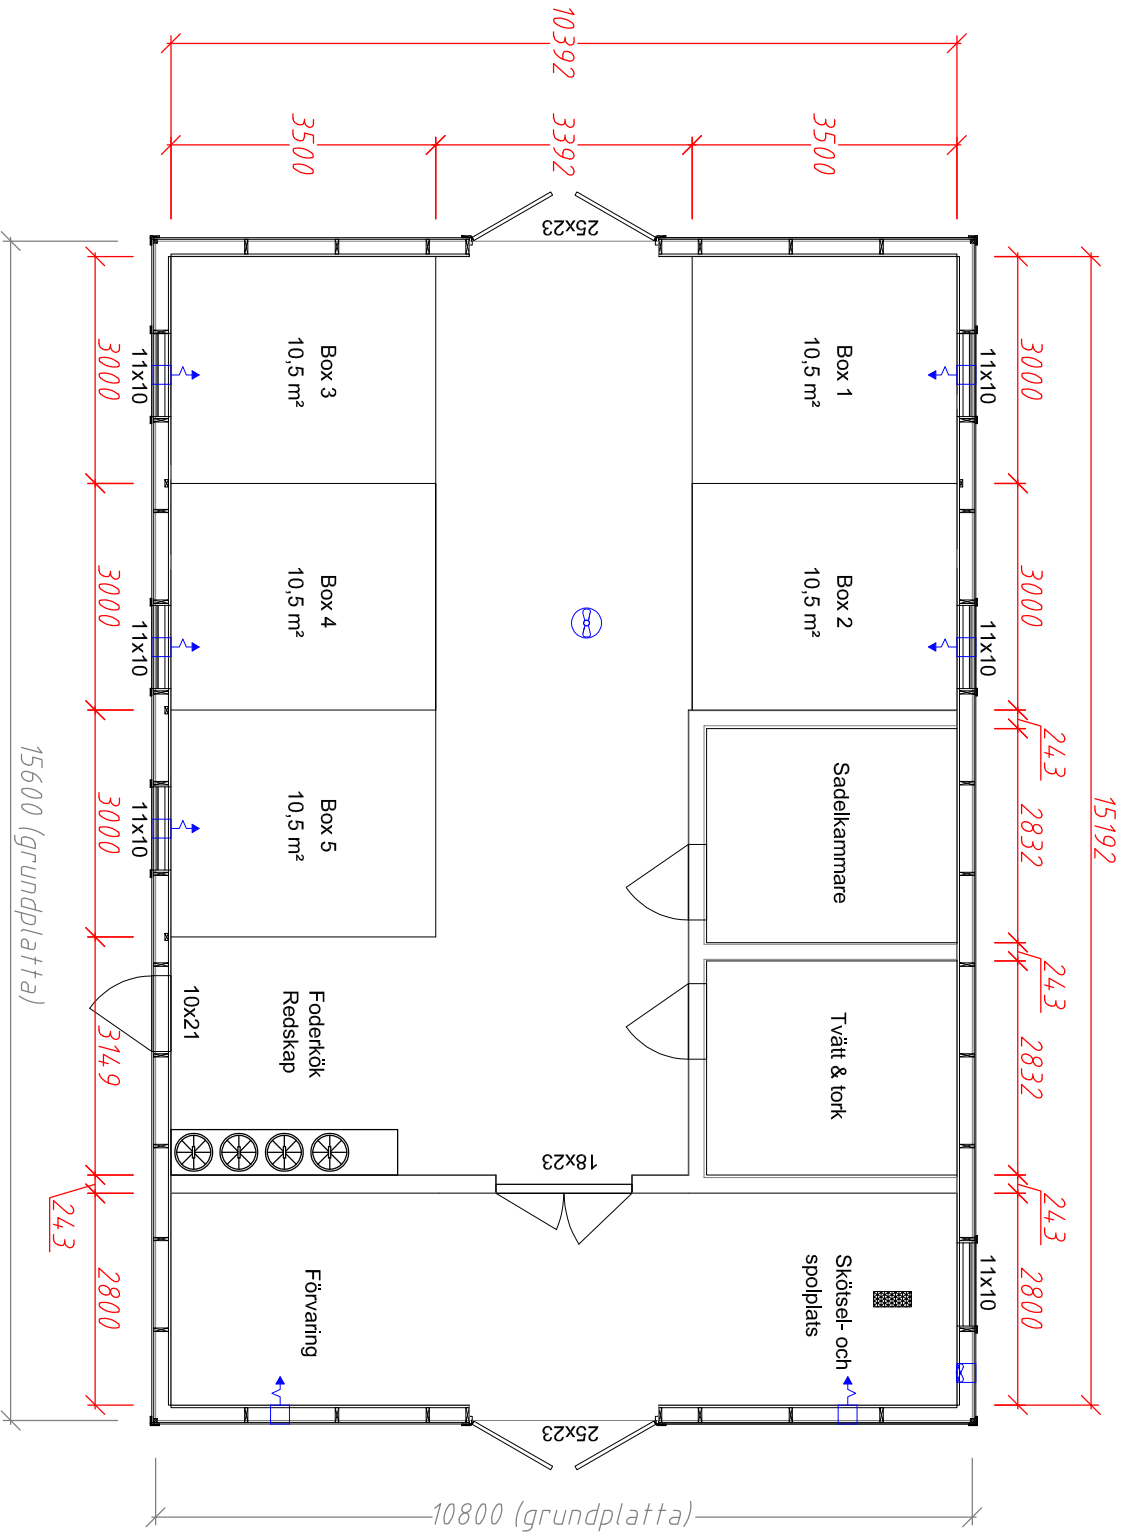

NR		REVIDERINGEN A V S E R		DATUM	
Status:				SIGN	
Granskningshandling					
Kund:		Ydre-Grinden AB Rydsnäs Industriområde 3 573 75 YDRE			
Handläggare:		0381-502 50 info@ydre-grinden.se			
Skala:		1:100 (A3)		Datum: 2023	
Ritn nr/File:		Planlösning förslag			
Ritad av:		AH			

YDRE-GRINDEN	
ET T ST ALL AT T LÄNGT A HEM T ILL	
Rydsnäs Indus triområde 3, 573 75 YDRE	
Tel: 0381-502 50	
Epost: info@ydre-grinden.se	
Web: www.ydre-grinden.se	
Ritningstyp: Planlösning	