

Planlösning förslag 9

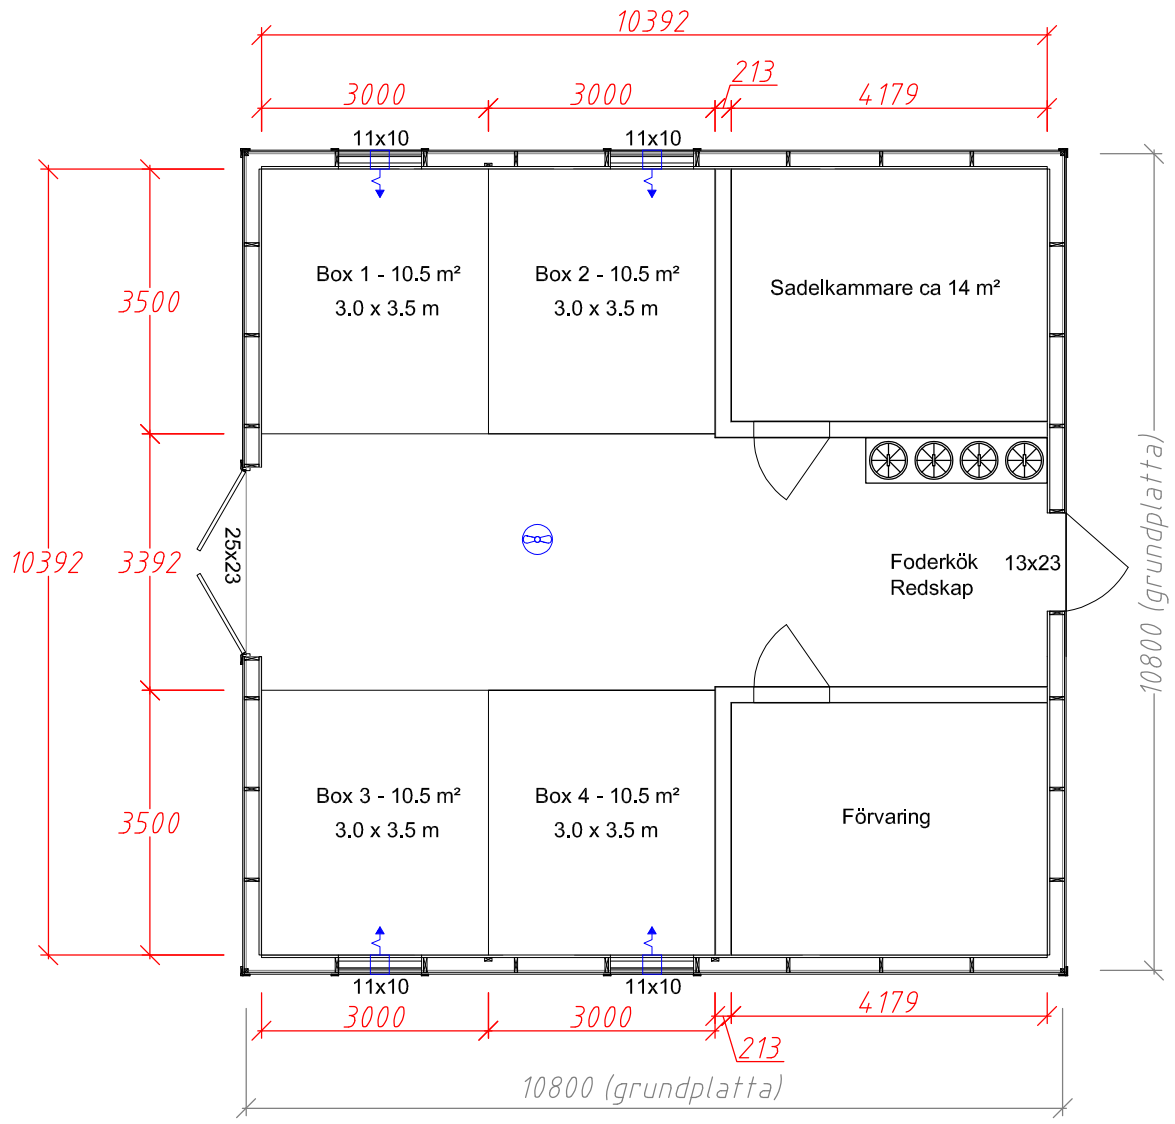

© Copyright
Ydre-Grinden AB 2023
Kopiering medges ej

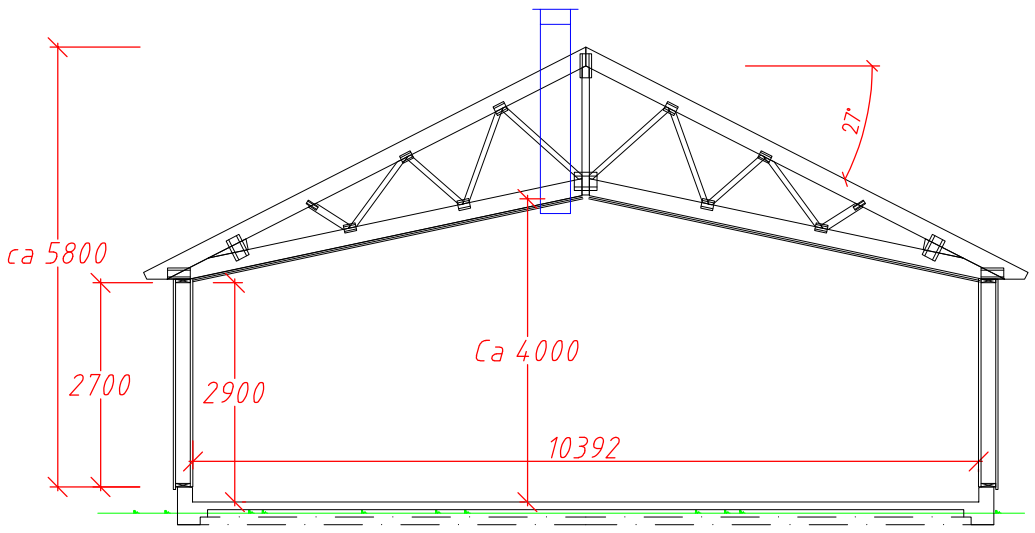

OBS! Detta är vår egendom och får inte utan vårat medgivande kopieras, visas eller utlämnas till tredje part.
NOTE! This drawing is our property and may not be copied, shown or handed over till third part without our permission.
© Copyright Ydre-Grinden AB, 2023

NR	REVIDERINGEN AVSER	DATUM	SIGN

Status: **Granskningshandling**

YDRE-GRINDEN
ETT STALL ATT LÄNGTA HEM TILL
Rydsnäs Industriområde 3, 573 75 YDRE
Tel: 0381-502 50
Epost: info@ydre-grinden.se
Web: www.ydre-grinden.se

Kund: Ydre-Grinden AB
Rydsnäs Industriområde 3
573 75 YDRE

0381-502 50
info@ydre-grinden.se

Handläggare: AH

Ritningstyp: Planlösning

Skala: 1:100 (A3)

Datum: 2023

Ritad av: AH

Ritn nr/File: Planlösning förslag